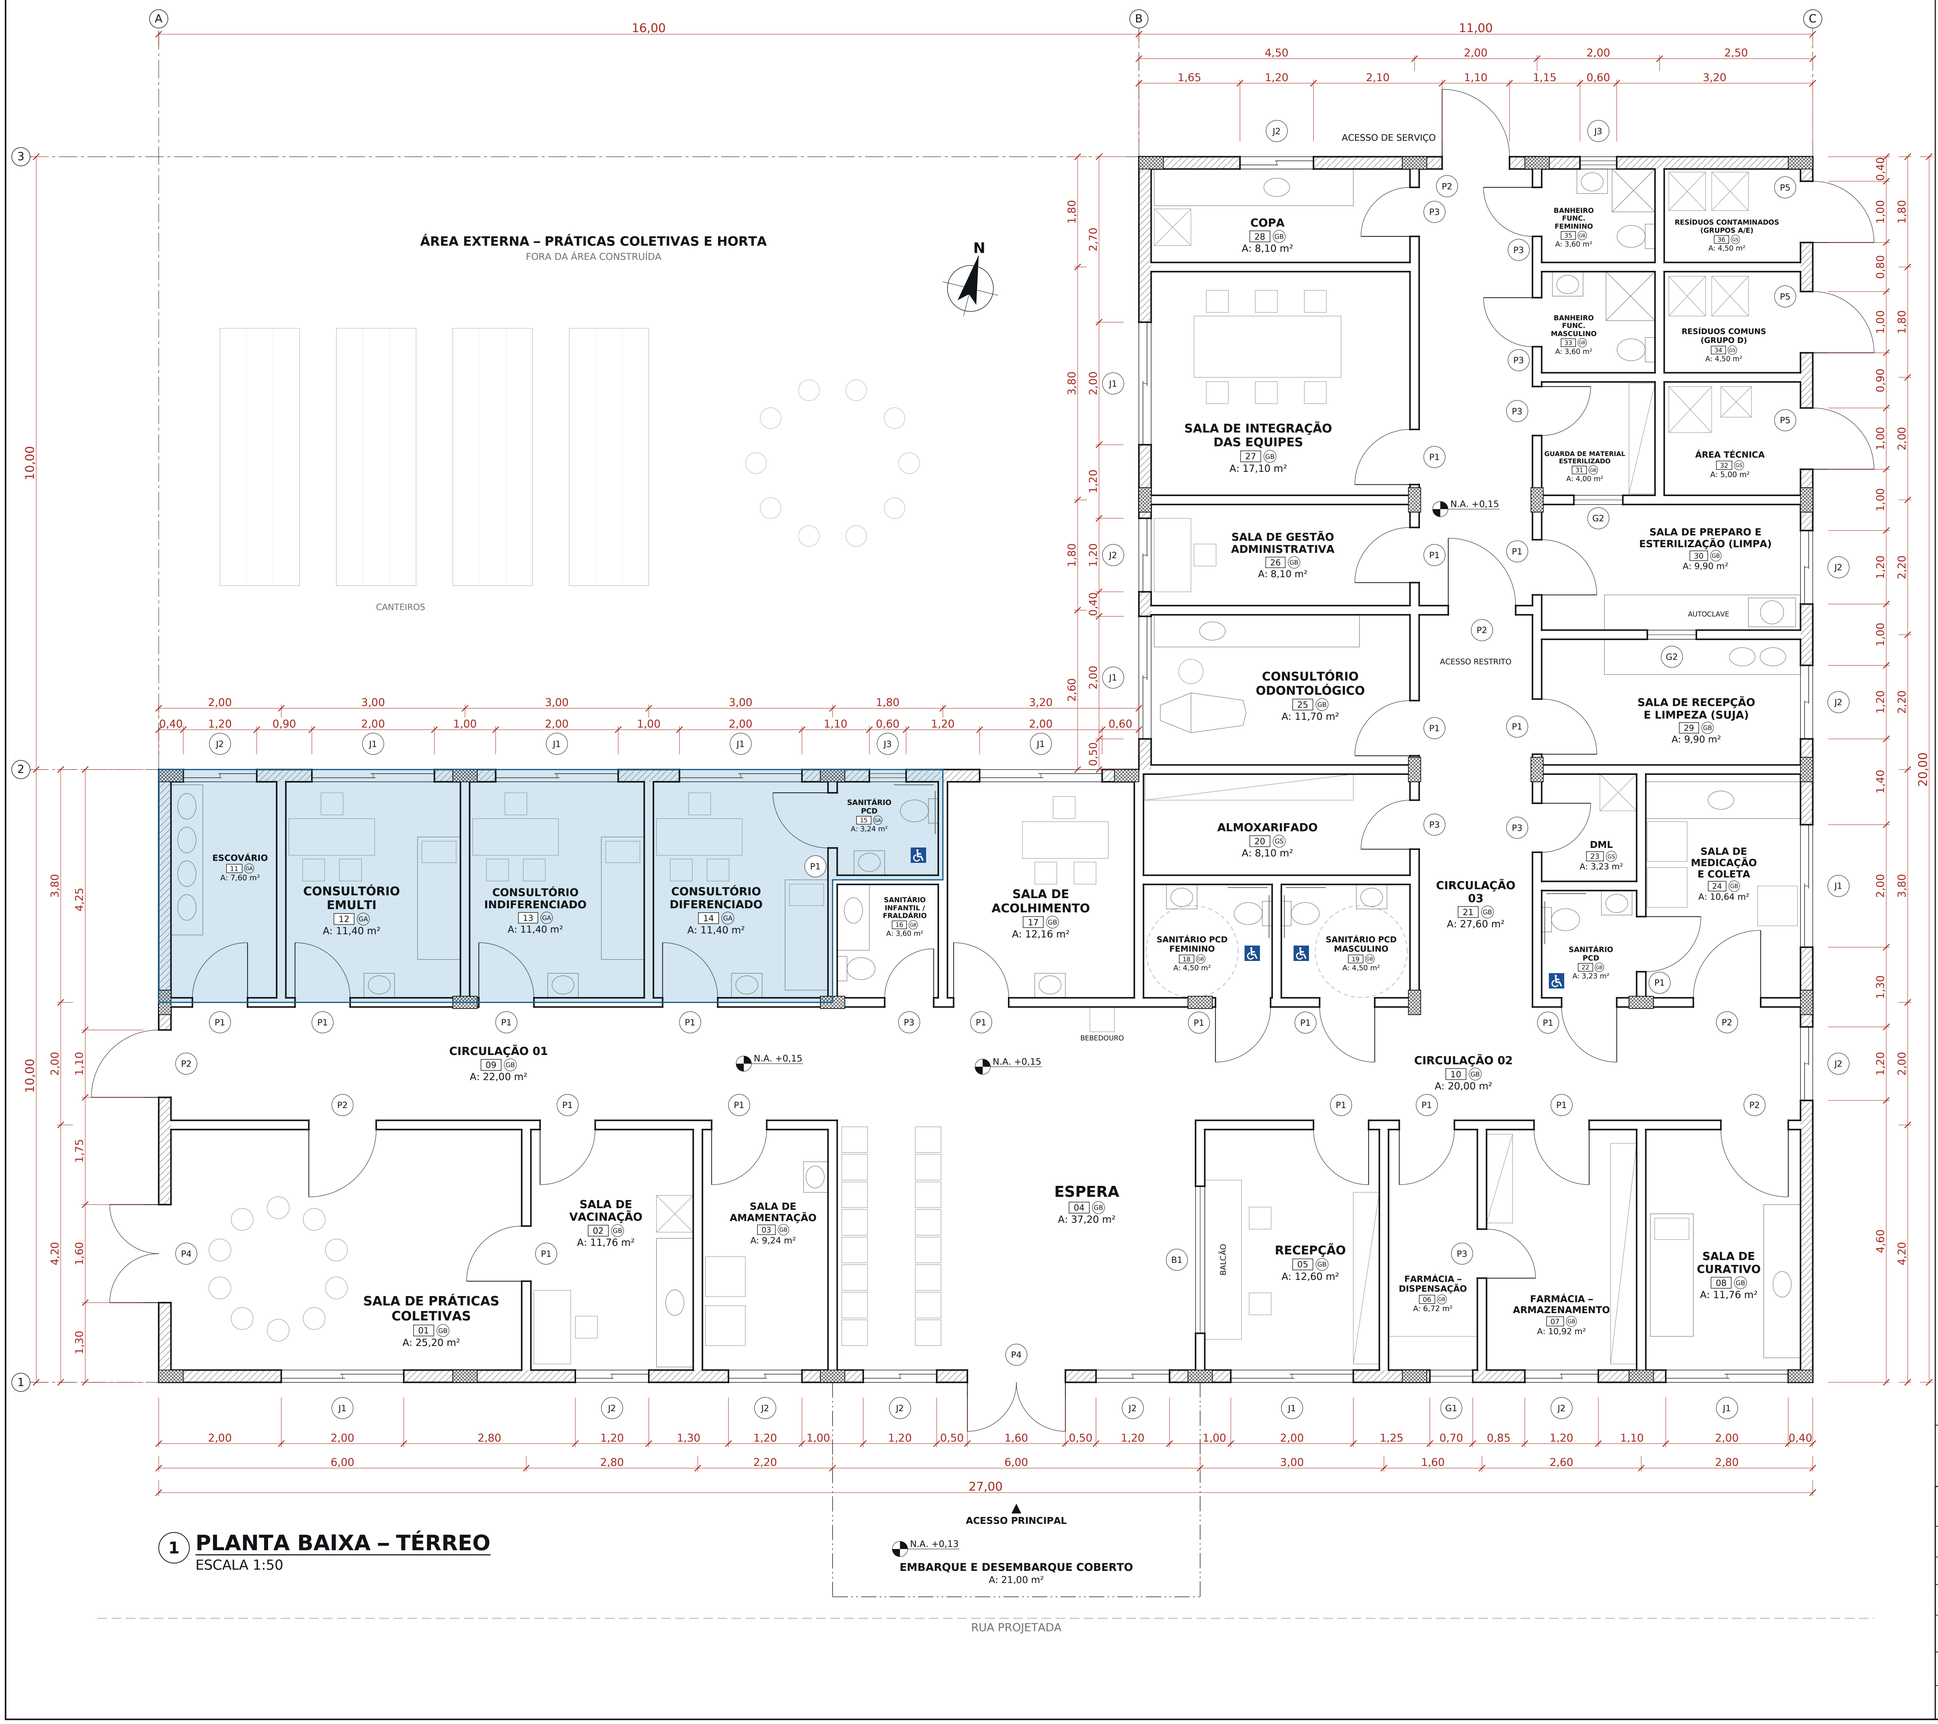


PRANCHA DE EXERCÍCIO
PROJETO FICTÍCIO
NÃO USAR PARA EXECUÇÃO DE OBRA

NENHUM PROFISSIONAL NO BRASIL REVISOU ESTA PRANCHA.

EXERCÍCIO

1. CALIBRE NA ESCALA GRÁFICA, DE 0 A 5 m: 5,00 m.
DEPOIS DA CALIBRAÇÃO, SÃO TRÊS MEDIÇÕES:

2. CONFIRA A LARGURA TOTAL NA COTA EXTERNA INFERIOR,
ENTRE OS EIXOS A E C: 27,00 m.

3. CONTORNE A FACE EXTERNA DA PLANTA EM L, SEIS CANTOS:
ÁREA CONSTRUÍDA = 380,00 m².

4. CONTORNE O PISO GA PELA LINHA AZUL, SEIS CANTOS:
PISO GA = 45,04 m².

A PLANTA É EM L: 27,00 x 20,00 = 540,00 m² É O RETÂNGULO ENVOLVENTE, NÃO A ÁREA CONSTRUÍDA. DESCONTADA A ÁREA EXTERNA (16,00 x 10,00 = 160,00 m²), RESTAM 380,00 m².

NOTAS

COTAS E NÍVEIS EM METROS. N.A. = NÍVEL ACABADO.
AMBIENTES SEM FACHADA (16, 18, 19, 20, 22, 23, 31 E 33): RENOVAÇÃO MECÂNICA DE AR.
CIRCULAÇÃO 03: PACIENTES ATÉ O CONSULTÓRIO ODONTOLÓGICO; ALÉM DA PORTA, SÓ FUNCIONÁRIOS.
LOUÇAS E MOBILIÁRIO APENAS INDICATIVOS.

CONVENÇÕES ADOTADAS

- ALVENARIA DE BLOCO CERÂMICO, E = 0,20
- PILAR DE CONCRETO, POSIÇÃO INDICATIVA
- PROJEÇÃO DA COBERTURA
- PISO GA, COM O CONTORNO DE MEDIÇÃO
- GESSO ACARTONADO, E = 0,15
- EIXO DE LOCAÇÃO
- ÁREA DE MANOBRA Ø 1,50
- **N.A.** NÍVEL ACABADO

QUADRO DE ESQUADRIAS

TIPO	DESCRIÇÃO	LARGURA x ALTURA / PEITORIL	QTD.
P1	PORTA DE ABRIR, UMA FOLHA	0,90 x 2,10	21
P2	PORTA DE ABRIR, UMA FOLHA	1,10 x 2,10	6
P3	PORTA DE ABRIR, UMA FOLHA	0,80 x 2,10	8
P4	PORTA DE ABRIR, DUAS FOLHAS	1,60 x 2,10	2
P5	PORTA EXTERNA DE SERVIÇO	1,00 x 2,10	3
J1	JANELA DE CORRER	2,00 x 1,20 / 0,90	10
J2	JANELA DE CORRER	1,20 x 1,20 / 0,90	11
J3	JANELA MAXIM-AR	0,60 x 0,60 / 1,50	2
G1	GUICHÊ EXTERNO	0,70 x 1,20 / 0,90	1
G2	GUICHÊ INTERNO	0,80 x 0,80 / 0,90	2
B1	ABERTURA DE BALCÃO	2,40 x 1,20 / 0,90	1

ACABAMENTOS DE PISO

- GB GRANILITE BEGE CLARO POLIDO + RODAPÉ MEIA-CANA 10 cm
- GA GRANILITE AZUL POLIDO + RODAPÉ MEIA-CANA 10 cm
- GS GRANILITE BEGE CLARO SEM POLIMENTO

QUADRO DE ÁREAS

Nº	AMBIENTE	PISO	ÁREA (m²)
01	SALA DE PRÁTICAS COLETIVAS	GB	25,20
02	SALA DE VACINAÇÃO	GB	11,76
03	SALA DE AMAMENTAÇÃO	GB	9,24
04	ESPERA	GB	37,20
05	RECEPÇÃO	GB	12,60
06	FARMÁCIA – DISPENSAÇÃO	GB	6,72
07	FARMÁCIA – ARMAZENAMENTO	GB	10,92
08	SALA DE ACOLHIMENTO	GB	12,16
09	CIRCULAÇÃO 01	GB	22,00
10	CIRCULAÇÃO 02	GB	20,00
11	ESCOVÁRIO	GA	7,60
12	CONSULTÓRIO EMULTI	GA	11,40
13	CONSULTÓRIO INDIFERENCIADO	GA	11,40
14	CONSULTÓRIO DIFERENCIADO	GA	11,40
15	SANITÁRIO PCD	GA	3,24
16	SANITÁRIO INFANTIL / FRALDÁRIO	GB	3,60
17	SALA DE ACOLHIMENTO	GB	12,16
18	SANITÁRIO PCD FEMININO	GB	4,50
19	SANITÁRIO PCD MASCULINO	GB	4,50
20	ALMOXARIFADO	GS	8,10
21	CIRCULAÇÃO 03	GB	27,60
22	SANITÁRIO PCD	GB	3,23
23	DML	GS	3,23
24	SALA DE MEDICAÇÃO E COLETA	GB	10,64
25	CONSULTÓRIO ODONTOLÓGICO	GB	11,70
26	SALA DE GESTÃO ADMINISTRATIVA	GB	8,10
27	SALA DE INTEGRAÇÃO DAS EQUIPES	GB	17,10
28	COPA	GB	8,10
29	SALA DE RECEPÇÃO E LIMPEZA (SUJA)	GB	9,90
30	SALA DE PREPARO E ESTERILIZAÇÃO (LIMPA)	GB	9,90
31	GUARDA DE MATERIAL ESTERILIZADO	GB	4,00
32	ÁREA TÉCNICA	GS	5,00
33	BANHEIRO FUNC. MASCULINO	GB	3,60
34	RESÍDUOS COMUNS (GRUPO D)	GS	4,50
35	BANHEIRO FUNC. FEMININO	GB	3,60
36	RESÍDUOS CONTAMINADOS (GRUPOS A/E)	GS	4,50
	SUBTOTAL PISO GB		309,63
	SUBTOTAL PISO GA		45,04
	SUBTOTAL PISO GS		25,33
	ÁREA CONSTRUIDA TOTAL		**380,00**

ÁREAS MEDIDAS PELAS LINHAS DE COTA, SEM DESCONTO DE PAREDES.
EMBARQUE E DESEMBARQUE COBERTO E ÁREA EXTERNA FICAM FORA DO QUADRO.

ESCALA GRÁFICA
1:50
0 1 2 3 4 5 m

TÍTULO DO PROJETO
UBS RIBEIRÃO DAS QUARESMEIRAS – PORTE I

PROPRIETÁRIO
PREFEITURA MUNICIPAL DE RIBEIRÃO DAS QUARESMEIRAS (FICTÍCIA) – SECRETARIA MUNICIPAL DE SAÚDE

ENDEREÇO
RUA PROJETADA, S/Nº – MUNICÍPIO FICTÍCIO

EMPRESA	AUTOR DO PROJETO / RESPONSÁVEL TÉCNICO
POLYPDF – MATERIAL DE TREINAMENTO	NÃO SE APLICA – PRANCHA DE EXERCÍCIO

TÍTULO DA PRANCHA	DESCRIÇÃO DA ETAPA
PLANTA BAIXA – TÉRREO	ANTEPROJETO

NOME PRANCHA – ARQUIVO	REVISÃO	UNIDADE	DATA
UBS-RQ_AP_AQ 01.01_R00	R00	METROS	06/11/2026

ESCALA	FOLHA
1:50	A1 – 84,10 x 59,40